


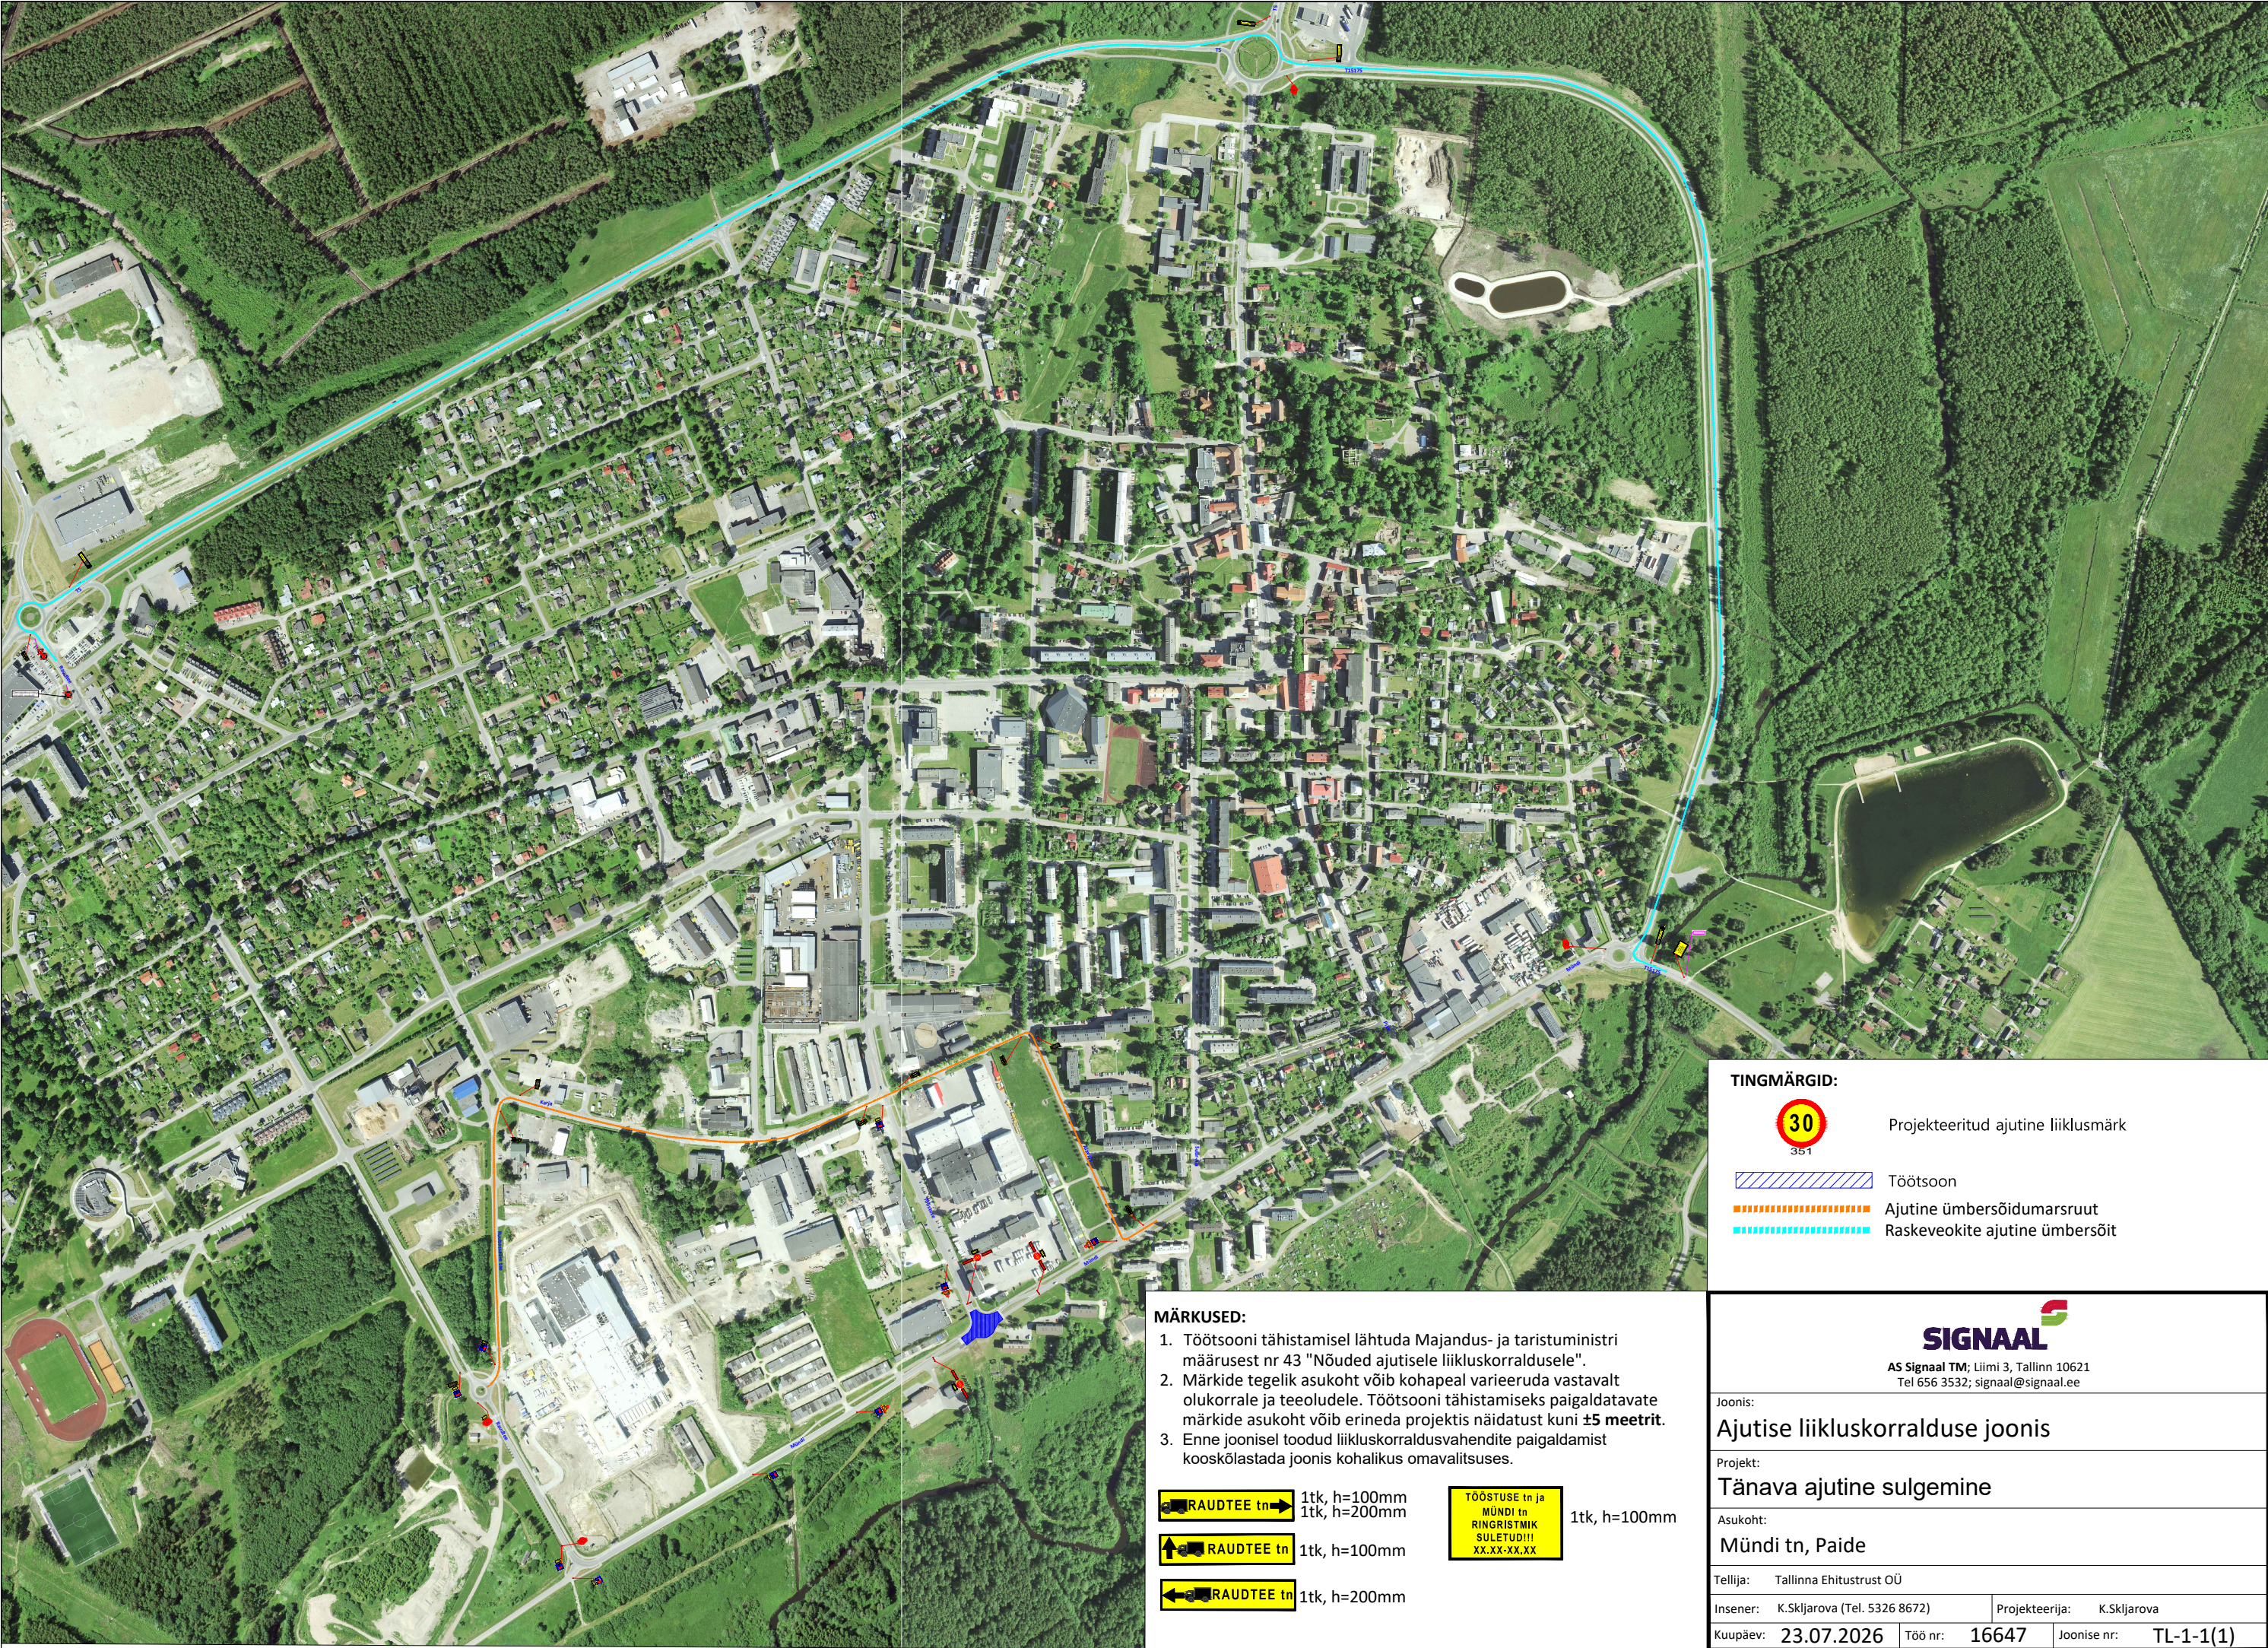

**TINGMÄRGID:**

 Projekteeritud ajutine liikluskorraldus

 351

 Töötsoon

 Ajutine ümbersõidumarsruut

 Raskeveokite ajutine ümbersõit

- MÄRKUSED:**
- Töötsooni tähistamisel lähtuda Majandus- ja taristuministri määrusest nr 43 "Nõuded ajutisele liikluskorraldusele".
  - Märkide tegelik asukoht võib kohapeal varieeruda vastavalt olukorrale ja teeoludele. Töötsooni tähistamiseks paigaldatavate märkide asukoht võib erineda projektis näidatust kuni **±5 meetrit**.
  - Enne joonisel toodud liikluskorraldusvahendite paigaldamist kooskõlastada joonis kohalikus omavalitsuses.

 1tk, h=100mm  
1tk, h=200mm

 1tk, h=100mm

 1tk, h=200mm

 1tk, h=100mm



**SIGNAAL**  
AS Signal TM; Liimi 3, Tallinn 10621  
Tel 656 3532; signaal@signal.ee

Joonis: **Ajutise liikluskorralduse joonis**

Projekt: **Tänava ajutine sulgemine**

Asukoht: **Mündi tn, Paide**

Tellija: Tallinna Ehitustrust OÜ

Insener: K.Skljarova (Tel. 5326 8672) Projekteeija: K.Skljarova

Kuupäev: 23.07.2026 Töö nr: 16647 Joonise nr: TL-1-1(1)